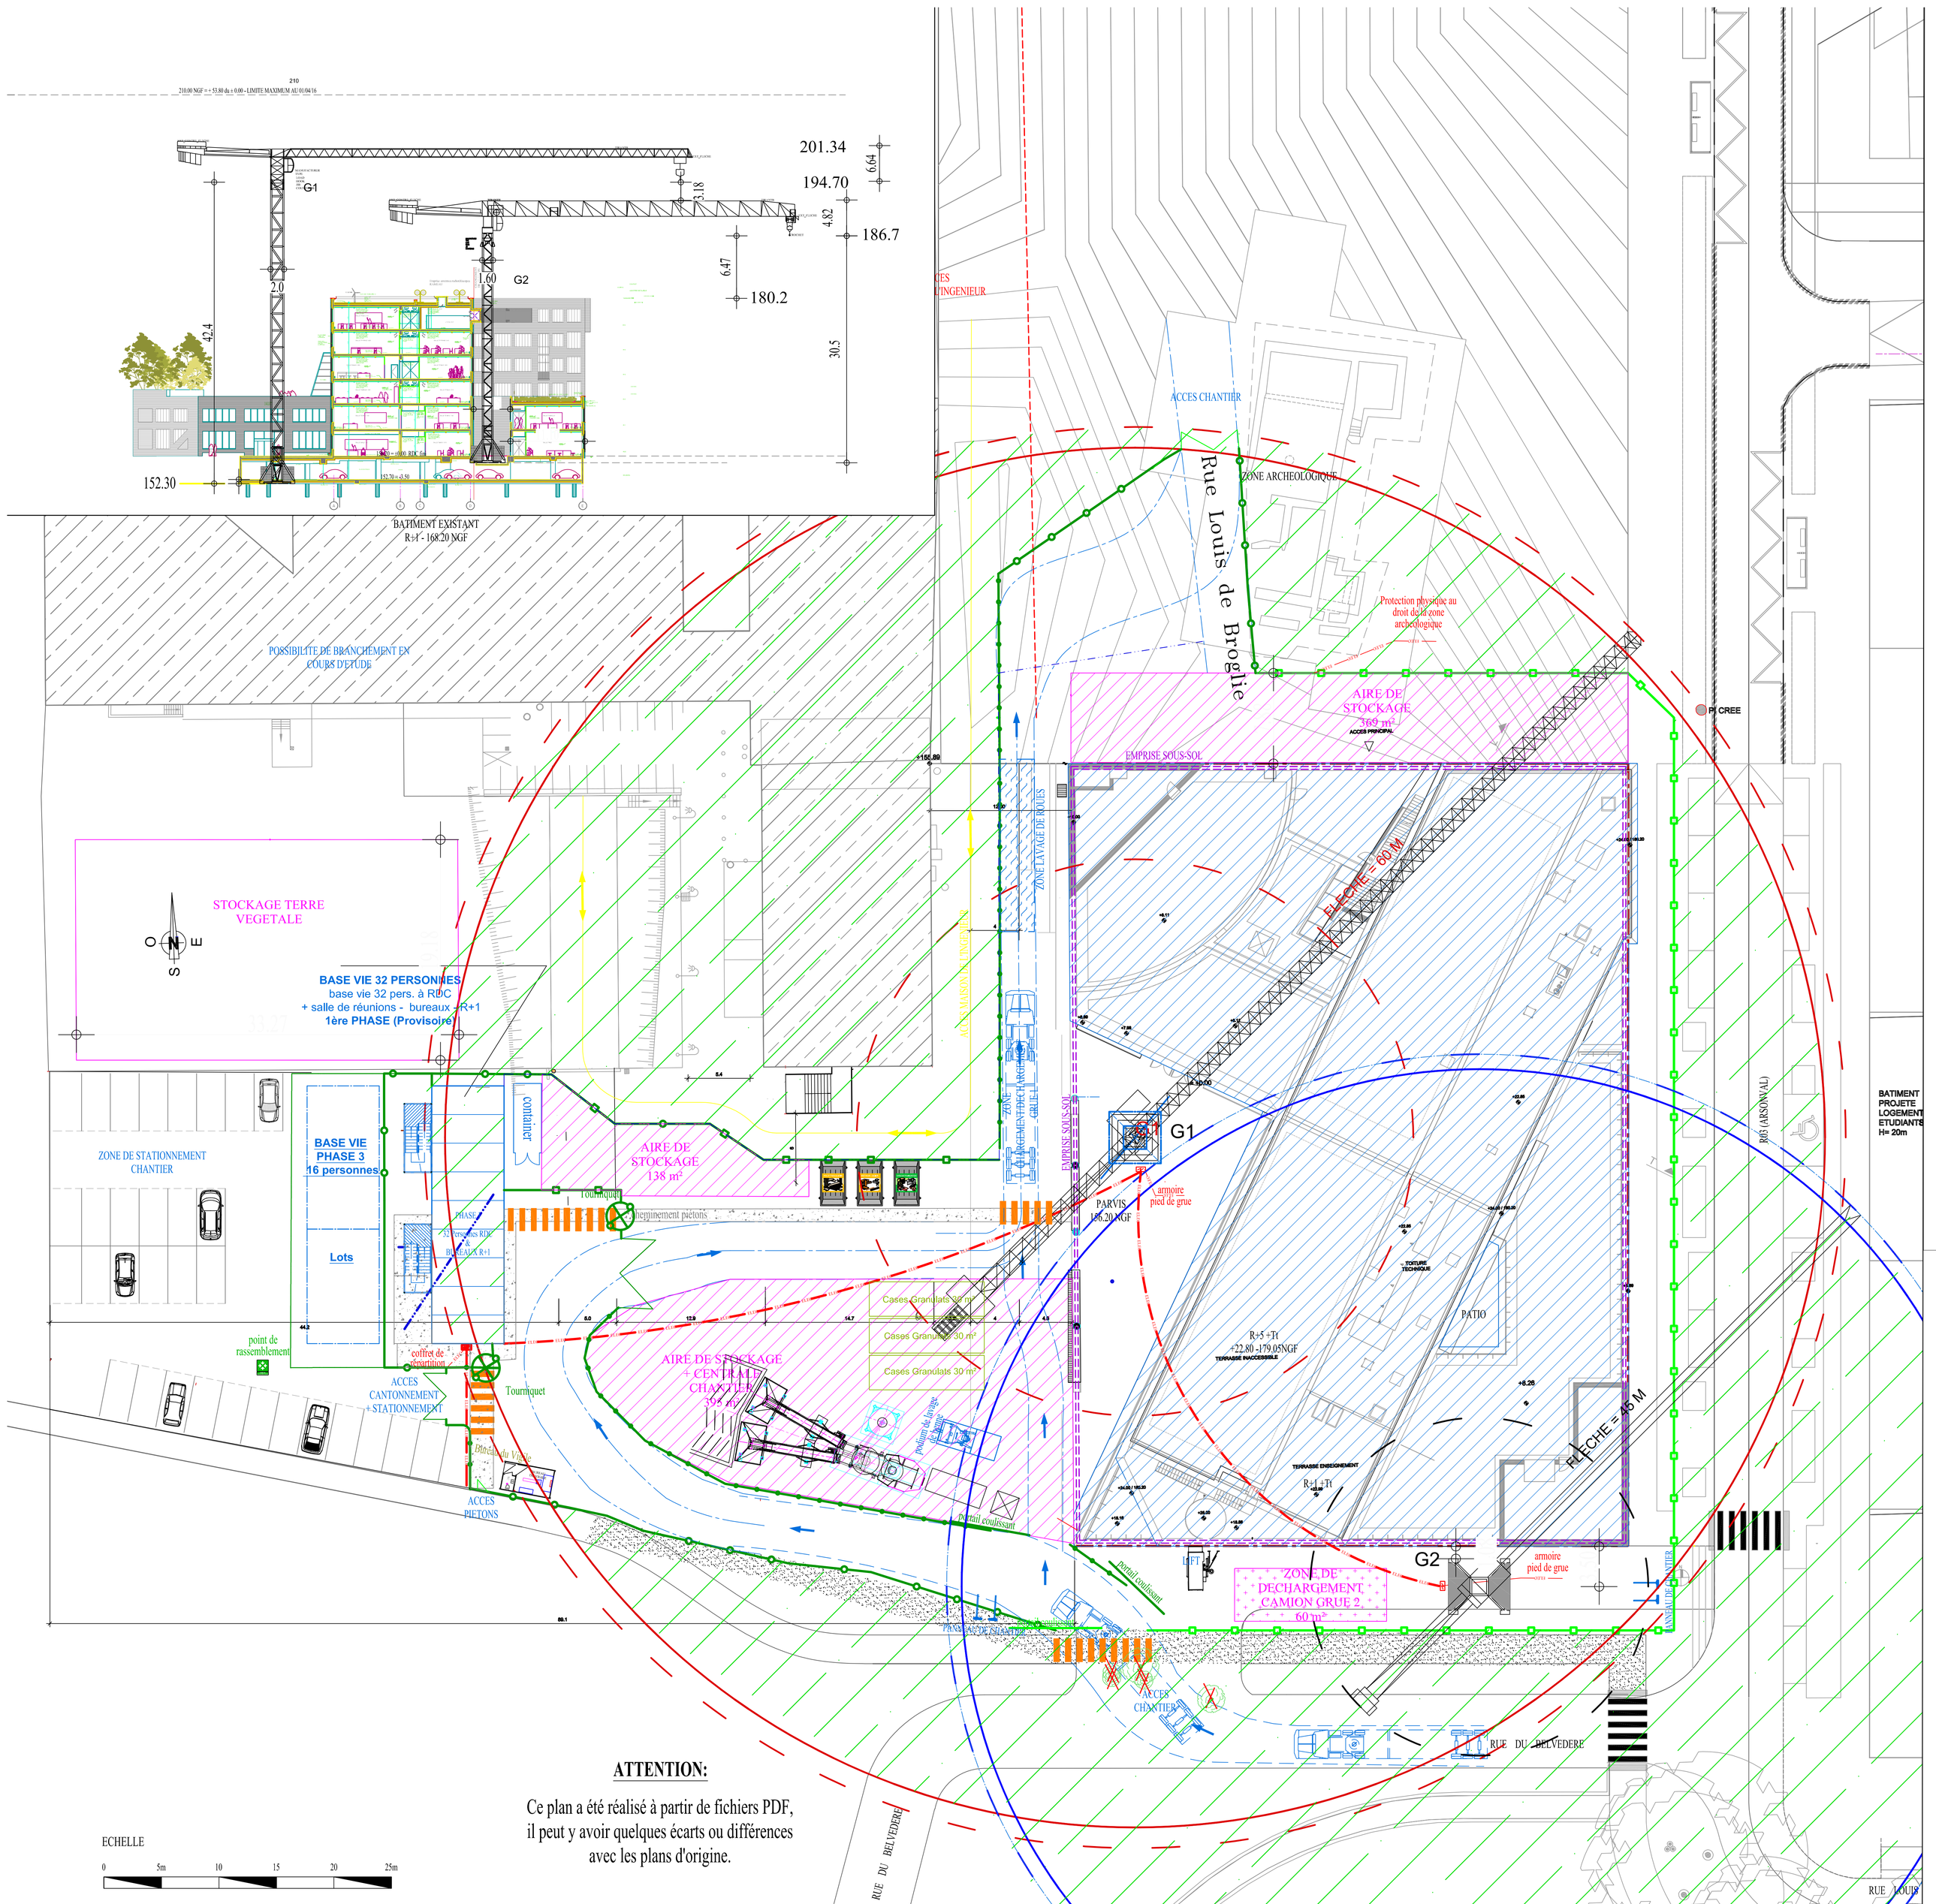

ATTENTION:

Ce plan a été réalisé à partir de fichiers PDF, il peut y avoir quelques écarts ou différences avec les plans d'origine.

PHASE 1 (PROVISOIRE)

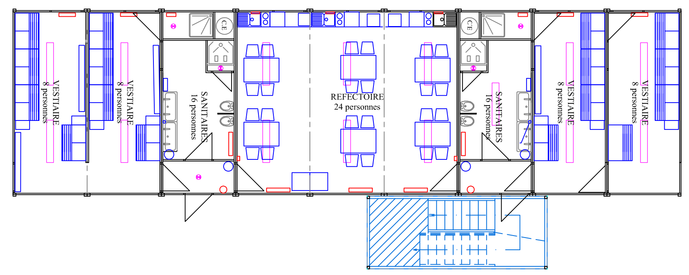

base vie
32 pers. à RDC

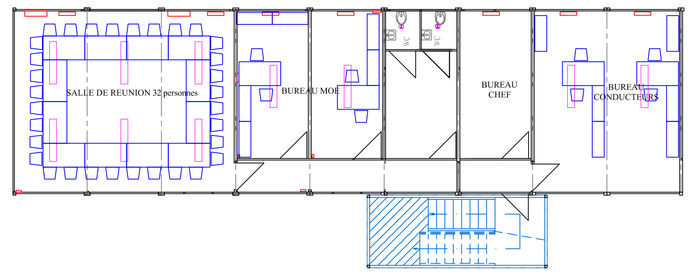

salle de réunions
+3 bureaux
au R+1

BASE VIE 32 PERSONNES
base vie 32 pers. à RDC
+ salle de réunions - bureaux - R+1
(ou similaire)

PHASE 2 (PROVISOIRE EN COMPLEMENT DE LA PHASE 1)

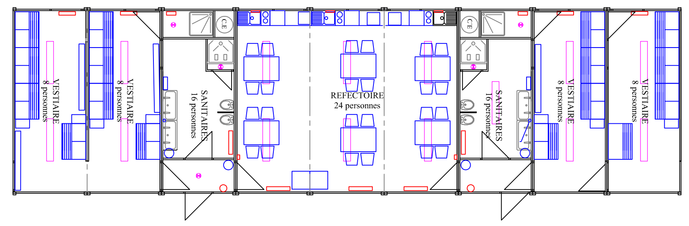

base vie
32 pers. à R+2 En complémen
pour la Phase2

PHASE 3 (PROVISOIRE EN COMPLEMENT DE LA PHASE 1 et 2)

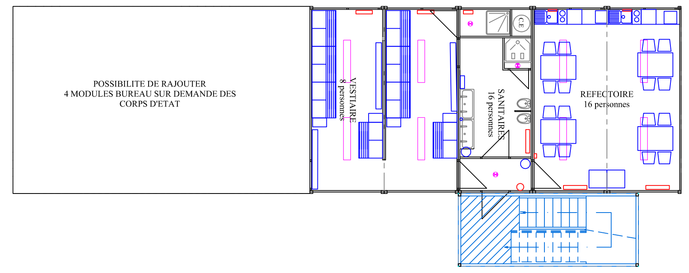

base vie
16 pers. à RDC
En complément
pour la Phase 3

Légende :

- superstructure
- aire de stockage
- benne "tri sélectif"
- clôture chantier
- clôture amovibles
- zone de survol en charge interdite
- AEP
- EU
- électricité

GRUE	POTAIN
MODELE	MD 319 V60A
CHARIOT	/
CHASSIS	FS
FLECHE	60.00 ML
CONTRE FLECHE	25.40 ML
NIV. EMBASE	152.15 NGF
HSC	42.4
HT TOT.	57.85 ML
CAPACITE	4.7 T à 60 ML

GRUE	POTAIN
MODELE	MDT 178 S41A
CHARIOT	/
CHASSIS	FS
FLECHE	45.00 ML
CONTRE FLECHE	14.70 ML
NIV. EMBASE	155.20 NGF
HSC	33.80ML
HT TOT.	38.62ML
CAPACITE	3.5T à 45 ML

Entreprise
BOYER

CONSTRUCTION DU BATIMENT DE L'ENSEIGNEMEN
DE LA PHYSIQUE
UNIVERSITE PARIS SUD - ORSAY - 91

INSTALLATION DE CHANTIE

Ce plan est la propriété de l'entreprise Boyer et ne pourra être reproduit ou utilisé sans notre accord écrit.

MAITRISE D'OUVRAGE	UNIVERSITE PARIS SUD / EPPS		15, rue Georges Clémenceau - 91405 ORS Tél: 01 69 15 38 36
ARCHITECTE MANDATAIRE	SAS DU BESSET-LYON		30, rue Ligner - 75020 PARI Tél: 01 43 67 16 75 - Fax: 01 43 67
BUREAU DE CONTROLE	QUALICONSULT		4, rue du bois sauvage - 91055 E Tél: 01 60 78 37 59
GROS-OEUVRE	**Entreprise BOYER**		16 rue de la Mairie - 77167 POLI Tél: 01 64 78 57 00 - Fax: 01 64 2 entrepriseboyer@entrepriseboyer.com - www.e
ECHELLE		CARTOUCHE SYNTHESE	N° ETUDE
1/200e	FAIT par Roddy MARCHAL	BOY ENSG EXE PLN GOE TON TZ B002 1	7161001 PI

INDICE	DATE	MODIFICATIONS
0	09/12/16	1ère diffusion
A	01/02/17	Modifications Base vie
B	20/02/17	Modifications G1/G2 et accès Maison de l'ingénieur
C	06/03/17	Implantation Centrale Béton chantier et zone de survol en charge interdite
D		
E		
F		
G		

Construction de bâtiments depuis 1920 - Gros oeuvre, entreprise générale, conception réalis
16, rue de la Mairie - 77167 Poligny - Tél.: 01 64 78 57 00 - Fax: 01 64 29 28 95
entrepriseboyer@entrepriseboyer.com - www.entrepriseboyer.com
SA à Directoire et Conseil de surveillance au capital de 1.008.400 € - RCS Melun 63 B 31 - Siret 906 350 319 00016